



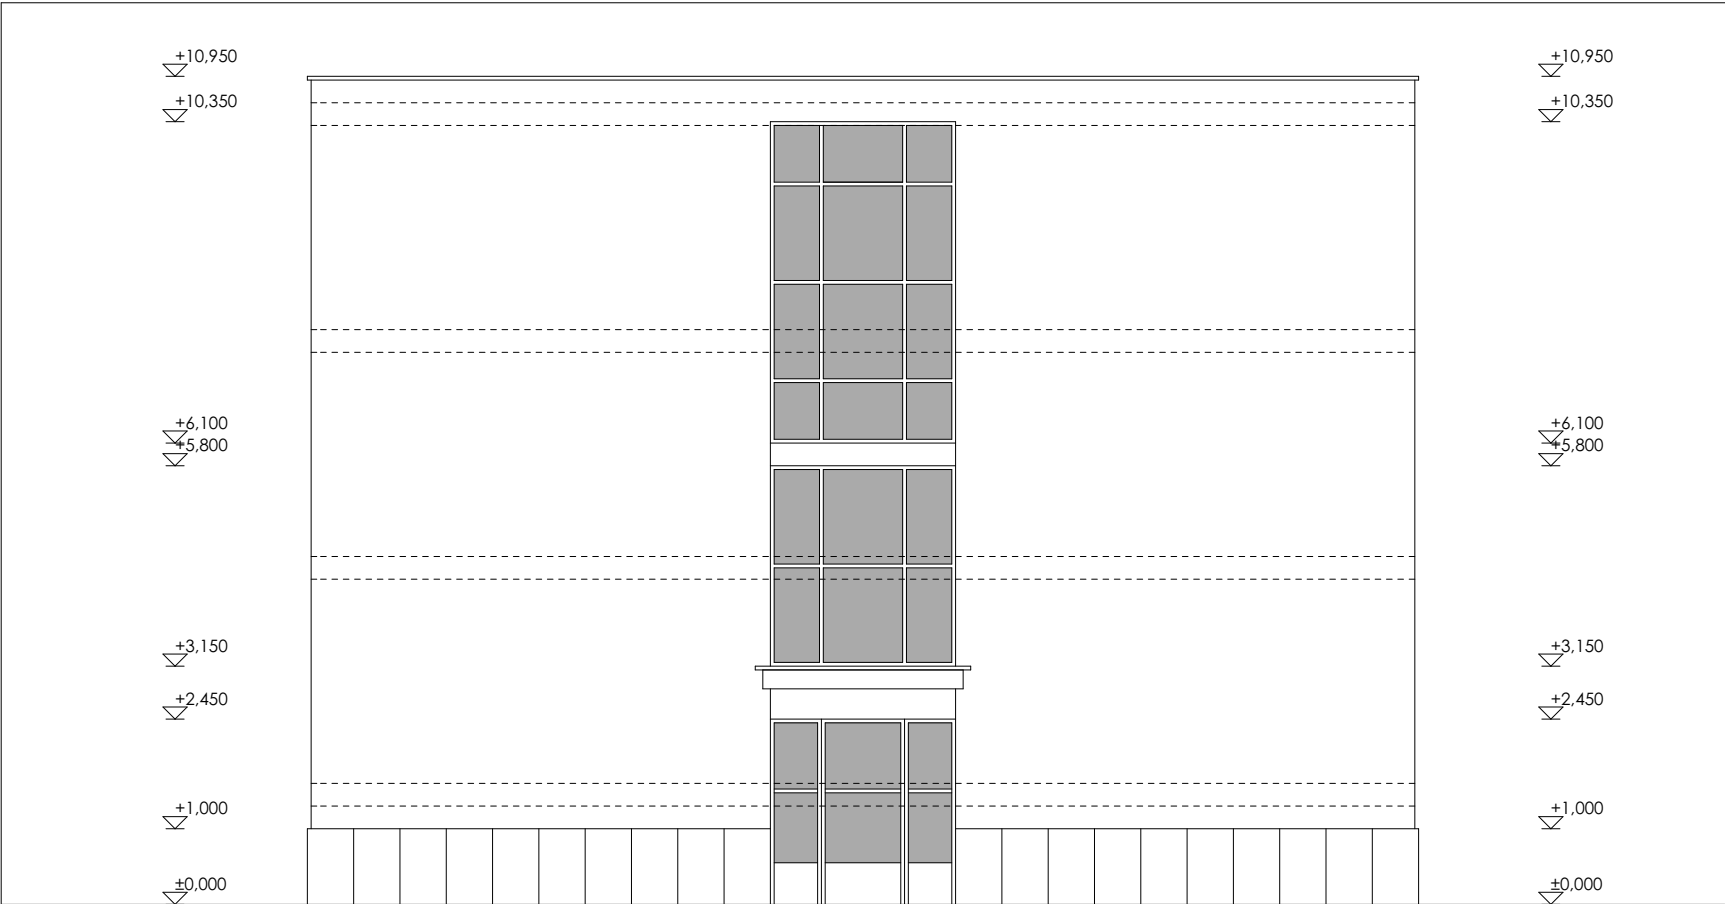

ÉSZAKI HOMLOKZAT

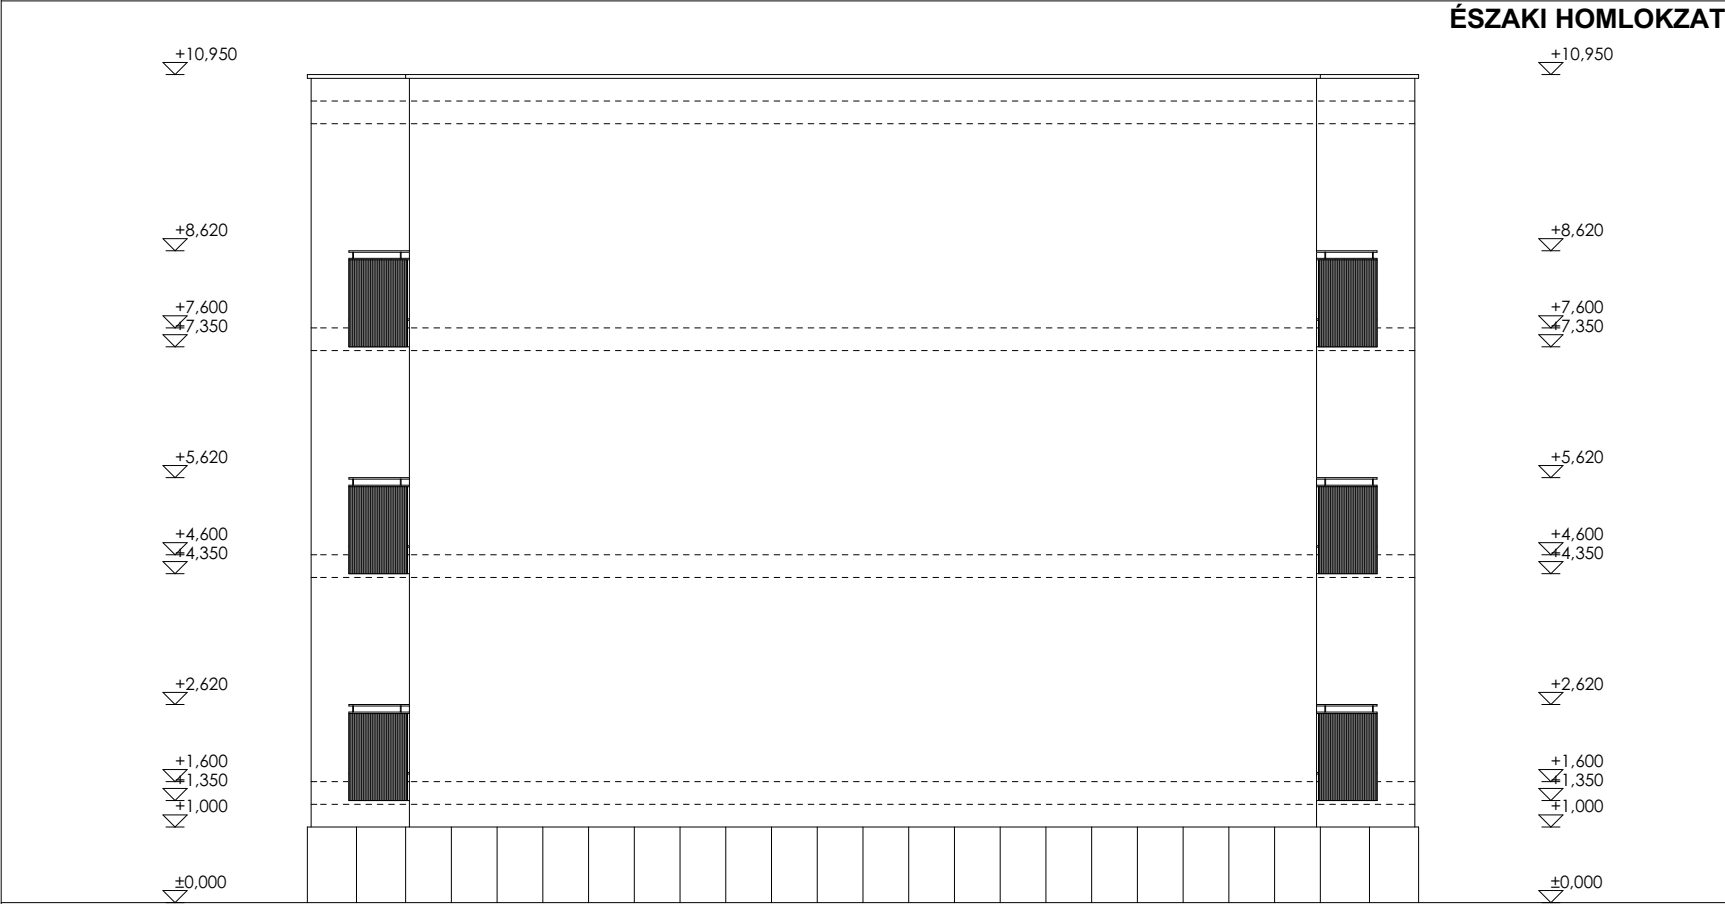

DÉLI HOMLOKZAT

GENERÁL TERVEZŐ:	
AI'STUDIO'90 ÉPÍTÉSZTERVEZŐ KFT	
MEGBÍZÓ: SZABOLCS-SZATMÁR-BEREG MEGYEI KÓRHÁZAK ÉS EGYETEMI OKTATÓKÓRHÁZ 4400 NYÍREGYHÁZA, SZENT ISTVÁN U.68.	
MUNKA MEGNEVEZÉSE: SZOLGÁLATI LAKÁS, ÉS NŐVÉRSZÁLLÓ 'A' ÉPÜLET FELÚJÍTÁSA 4900 FEHÉRGYARMAT, KOSSUTH TÉR 47. HRSZ.:804/2	
ÜGYVEZETŐ IGAZGATÓ:	FELELŐS TERVEZŐ(K):
Tenkely Szabolcs	Tenkely Szabolcs É-15-0347
ÉPÍTÉSZ MUNKATÁRSÁK:	
Kótai Norbert Tomku Gergely	
Gulán István	
TARTÓSZERKEZET:	
ÉPÜLETGÉPÉSZET:	
ÉPÜLETVILAMOSSÁG:	
KÖRNYEZETVÉDELEM:	
ÚT-KÖZL.TECHNIKA, KÜLSŐ KÖZMŰ:	
TŰZVÉDELEM:	
Jelen tervdokumentáció és valamennyi melléklete a szerzői jogról szóló 1999. évi LXXVI. törvény X. fejezet 67. § - 71. §-ai hatálya alá tartozik, ennek figyelembevételével a tervdokumentáció egészének vagy bármely részének felhasználása a tervező(k) előzetes hozzájárulása nélkül tilos!	
Helyszíni méretellenőrzés szükséges! Kapcsolódó szakági tervekkel együtt kezelendő! Problémákat a kivitelezés előtt a tervezővel egyeztetni kell! A vb. szerkezetekben lévő utólagos áttörések csak a statikai tervek szerint kivitelezhetőek! Az álmennyezet alsó síkjá a kész padlótól értendő! A szerkezetépítéskor a hálózat nyomvonalának egyeztetése javasolt. A liftnak függőleges eltérése max. 20 mm lehet! A padlófűtések és padlócsatornák mélysége mindig a végleges burkolat szintjétől értelmezendő! A d=100 mm alatti áttörések nincsenek jelölve, azok helyszíni művezetéssel készíthetők.	
SZAKÁG:	
ÉPÍTÉSZET	
TERVTÍPUS:	
PÁLYÁZATI TERVDOKUMENTÁCIÓ	
TARTALOM:	
'A' ÉPÜLET MEGLÉVŐ HOMLOKZATOK II.	
ELSŐ KIADÁS:	MUNKASZÁM:
2017. NOVEMBER HÓ	15/2017
KIADÁS DÁTUMA:	LÉPTÉK:
2017. NOVEMBER HÓ	M=1:100
INDEX:	RAJZSZÁM:
01	M-02